

Agenzia delle Entrate
CATASTO FABBRICATI
Ufficio Provinciale di
Sassari

Dichiarazione protocollo

Comune di Arzachena

Via Le Maree

civ. SNC

Identificativi Catastali:

Sezione:

Foglio:

Particella:

Subalterno:


Iscritto all'albo:
Geometri

Prov. Sassari

Planimetria

Scheda n. 1

Scala 1:200

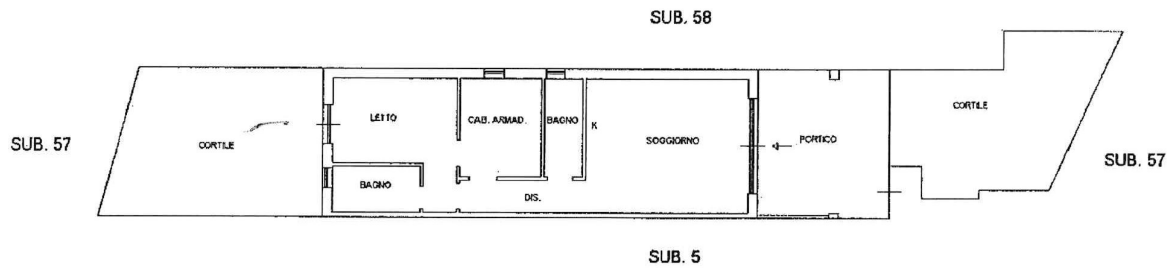

PIANO TERRA

H. 2.70 MT

Ultima planimetria in atti



VISSERVIZIAR SNC Piano 1